PLAN LOCAL D'URBANISME
LANLOUP (22)

Version Consolidée

PLAN DU RESEAU D'EAU POTABLE 7.2.2.

Echelle : 1/5 000

Prescription	**14 décembre 2007**
Arrêt	**10 novembre 2010**
Approbation	**12 septembre 2011**
Rendu exécutoire	**7 octobre 2011**
Modification simplifiée n°1	**14 avril 2016**

A & T OUEST 11/12 quai Maréchal Joffre - BP 50123 - 22301 LANNION CEDEX - tél : 02 96 37 82 42 fax : 02 96 46 50 86
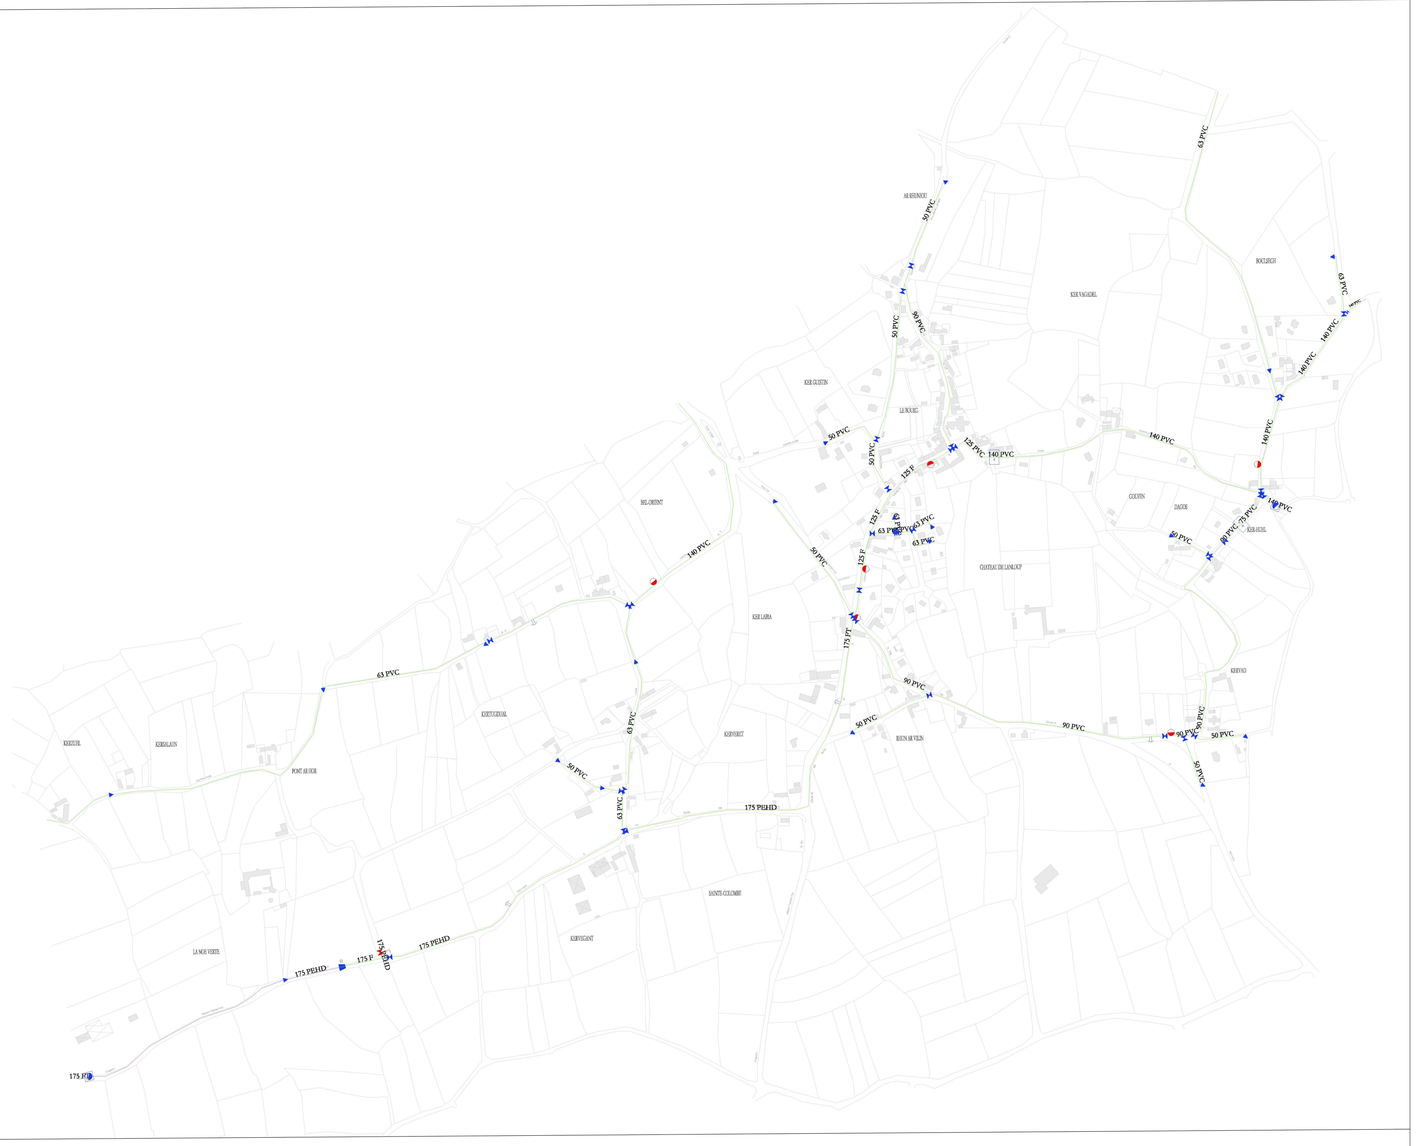
Source : VEOLIA